04006842308010008

5885

ΕΦΗΜΕΡΙΣ ΤΗΣ ΚΥΒΕΡΝΗΣΕΩΣ

ΤΗΣ ΕΛΛΗΝΙΚΗΣ ΔΗΜΟΚΡΑΤΙΑΣ

ΤΕΥΧΟΣ ΤΕΤΑΡΤΟ | Αρ. Φύλλου 684

23 Αυγούστου 2001

ΠΕΡΙΕΧΟΜΕΝΑ

ΑΠΟΦΑΣΕΙΣ

ΑΠΟΦΑΣΕΙΣ

Αριθ. οικ.2632 (1)

Τροποποίηση εγκεκριμένου Ρ.Σ. στην περιοχή «Ράχη Σαμή» του Δήμου Ανατολής, στα Ο.Τ. 74 και 74 Β.

Ο ΓΕΝΙΚΟΣ ΓΡΑΜΜΑΤΕΑΣ
ΠΕΡΙΦΕΡΕΙΑΣ ΗΠΕΙΡΟΥ

Έχοντας υπόψη:

1. Τις διατάξεις του Ν. 2503/97 (ΦΕΚ 107 Α) «Διοίκηση, οργάνωση, στελέχωση της Περιφέρειας........ ».
2. Τις διατάξεις του Ν. 2508/97 (ΦΕΚ 124/Α) «Βιώσιμη οικιστική ανάπτυξη...».
3. Τις διατάξεις του Ν. 1337/83 (ΦΕΚ 33 Α).
4. Τις διατάξεις του Ν.Δ. 17.7.1923 και ειδικότερα τα άρθρα 3, 9 και 70 αυτού.
5. Τις διατάξεις του Ν. 2831/2000 (ΦΕΚ 140 Α) και ειδικότερα το άρθρο 29 αυτού.
6. Τις αριθ. 26168/97 & 5143/98 Αποφάσεις Γ. Γ. Περιφέρειας Ηπείρου.
7. Τις με αριθ. 228/1999 και 38/2000 Αποφάσεις του Δημοτικού Συμβουλίου Ανατολής.
8. Τη γνωμοδότηση του Περιφερειακού Σ.Χ.Ο.Π. Ηπείρου που διατυπώθηκε στην πράξη 9/15.6.2001, (κατά πλειοψηφία θετική), αποφασίζουμε:


Τροποποιείται η αριθμ. 1947/12. 7.2001 Απόφαση με αντικατάσταση του πρώτου εδαφίου της παραγρ. 1 ως εξής:

«Εγκρίνεται η τροποποίηση του Ρ.Σ. περιοχής «Ράχη Σαμή» του Δήμου Ανατολής, στα Ο.Τ. 74 και 74 Β, που περιλαμβάνει την μετατόπιση της Ρυμοτομικής και Οικοδομικής Γραμμής, όπως φαίνεται στο θεωρημένο αρμοδίως τοπογραφικό διάγραμμα, κλ: 1:1000».


Η απόφαση αυτή να δημοσιευθεί στην Εφημερίδα της Κυβερνήσεως.

Ιωάννινα, 7 Αυγούστου 2001

Ο Γενικός Γραμματέας Περιφέρειας
ΗΛΙΑ ΛΙΑΚΟΠΟΥΛΟΣ

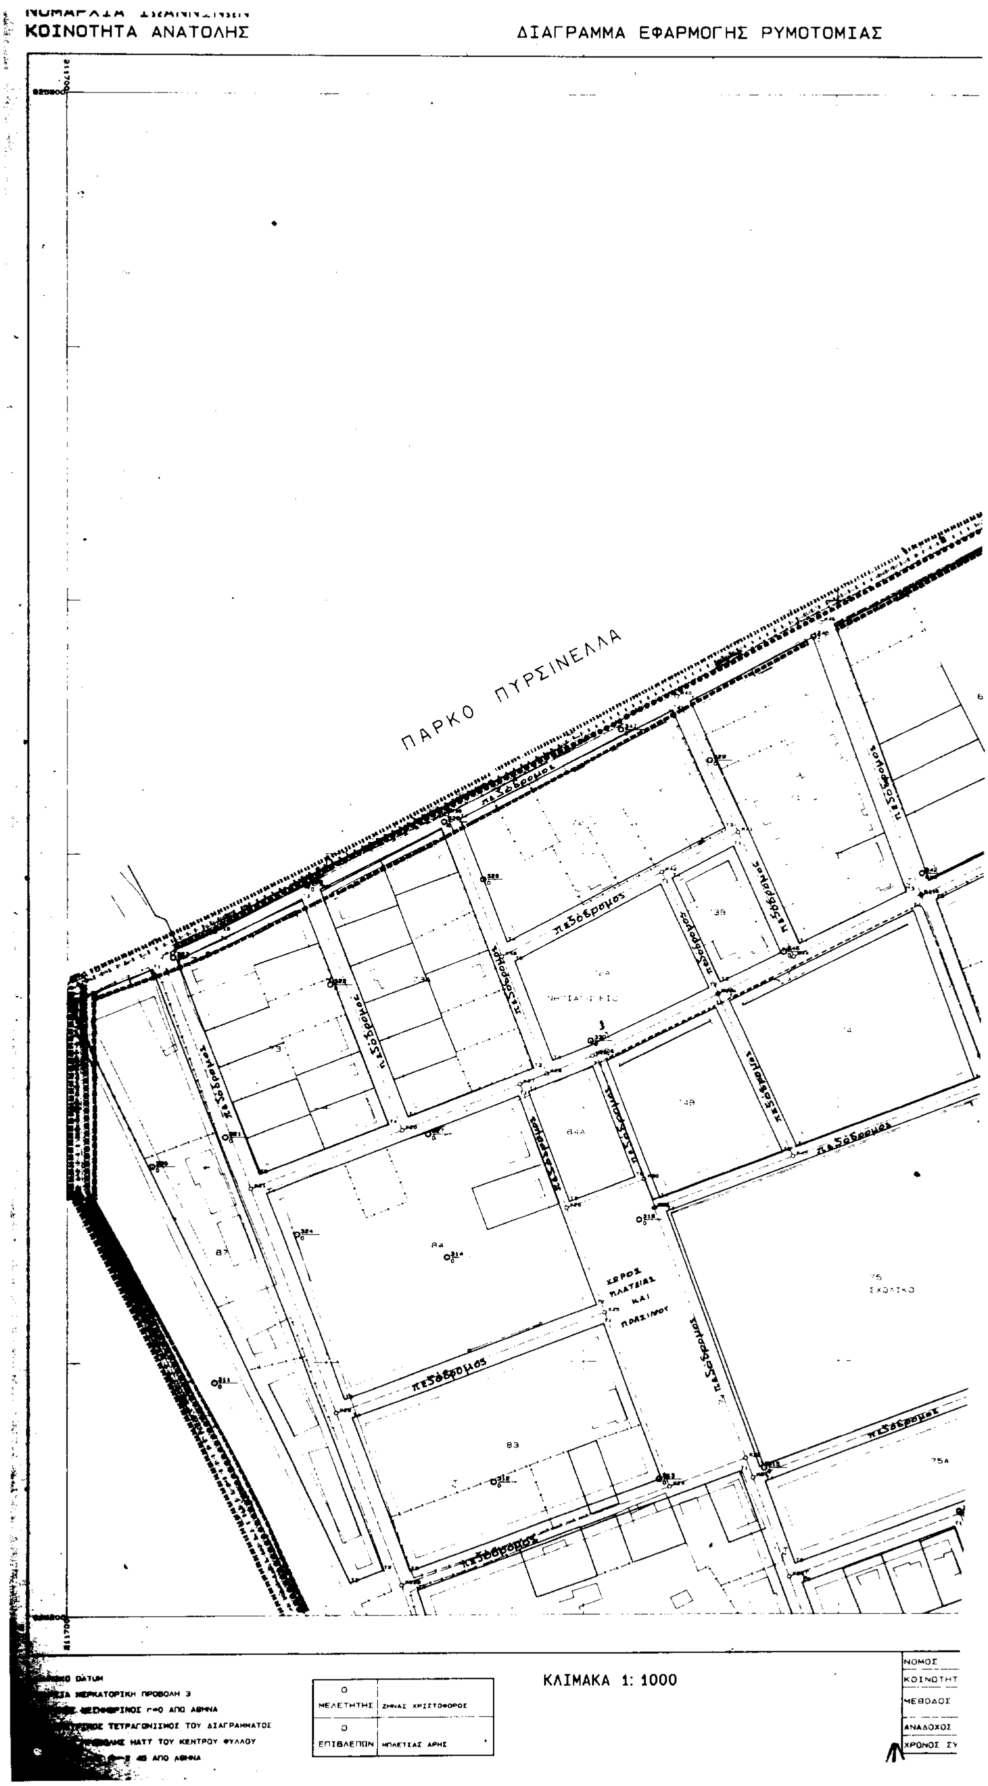

ΚΟΙΝΟΤΗΤΑ ΑΝΑΤΟΛΗΣ
ΔΙΑΓΡΑΜΜΑ ΕΦΑΡΜΟΓΗΣ ΡΥΜΟΤΟΜΙΑΣ
ΠΑΡΚΟ ΠΥΡΣΙΝΕΛΛΑ
πεζόδρομος
ΧΩΡΟΣ ΠΛΑΤΕΙΑΣ ΚΑΙ ΠΡΑΣΙΝΟΥ
ΣΧΟΛΙΚΟ
ΚΛΙΜΑΚΑ 1: 1000
ΜΕΛΕΤΗΤΗΣ
ΕΠΙΒΛΕΠΩΝ
ΝΟΜΟΣ
ΚΟΙΝΟΤΗΤ
ΜΕΘΟΔΟΣ
ΑΝΑΔΟΧΟΣ
ΧΡΟΝΟΣ ΣΥ

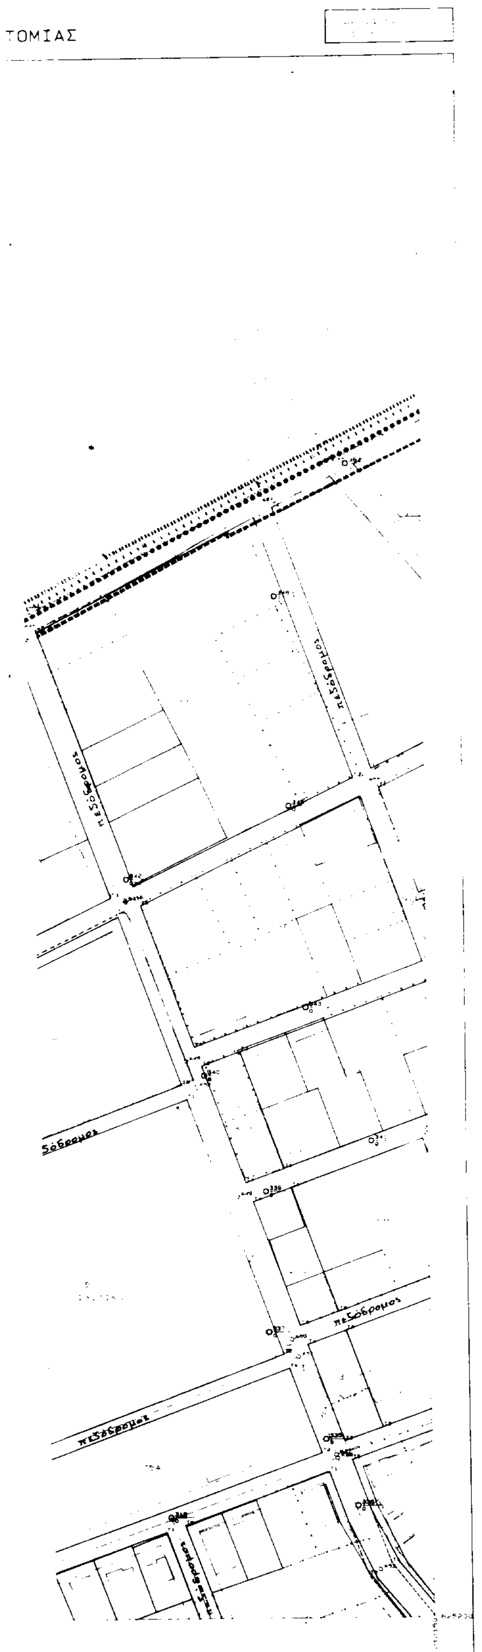

ΝΟΜΟΣ	18	ΙΩΑΝΝΙΝΩΝ	
ΚΟΙΝΟΤΗΤΑ	023	ΑΝΑΤΟΛΗΣ	
ΜΕΘΟΔΟΣ ΣΥΝΤΑΞΗΣ		ΤΟΠΟΓΡΑΦΙΚΑ ΣΤΟΙΧΕΙΑ	ΕΠΙΓΕΙΑ
		ΚΤΗΜΑΤΟΛΟΓΙΚΑ ΣΤΟΙΧΕΙΑ	ΕΠΙΓΕΙΑ
ΑΝΑΔΟΧΟΣ ΜΕΛΕΤΗΣ		ΧΡΙΣΤΟΦΟΡΟΣ ΖΗΝΑΣ	
ΧΡΟΝΟΣ ΣΥΝΤΑΞΗΣ		ΙΟΥΛΙΟΣ 1993	

Υ.ΠΕ.ΧΩ.Δ.Ε.

υπόμνημα

- Οριο Πολεοδομικης Ενοτητας Γειτονιας
- Οριο Πυκνοδομημενης Περιοχης
- Οριο Τομεα Συντελεστη Δόμησης
- Ρυμοτομικη Γραμμη (πράσινη)
- Οικοδομικη Γραμμη (κοκκινη)
- I . II — Τομεας Συντελεστων Δομησης
- Κ — Γενικη Κατοικια
- Κ — Λιανικο Εμποριο, Εξυπηρετησεις, Αναψυχη
- Κ.Χ — Ελευθερος Χωρος Κοινοχρηστος
- Α . Β — Τομεις Λοιπων Ορων Δομησης
- Οριο Τομεα Λοιπων Ορων Δομησης

ΕΘΝΙΚΟ ΤΥΠΟΓΡΑΦΕΙΟ
Για τεχνικούς λόγους στο σχεδιάγραμμα έγινε σμίκρυνση κατά ποσοστό 34 %

ΝΟΜΑΡΧΙΑ ΙΩΑΝΝΙΝΩΝ
ΤΜΗΜΑ ΠΟΛΕΟΔΟΜΙΑΣ ΚΤ.ΠΕ. Ν.ΙΩΑΝΝΙΝΩΝ

ΜΕΛΕΤΗ ΕΦΑΡΜΟΓΗΣ ΡΥΜΟΤΟΜΙΑΣ

ΝΟΜΟΣ : ΙΩΑΝΝΙΝΩΝ
ΚΟΙΝΟΤΗΤΑ : ΑΝΑΤΟΛΗΣ "ΡΑΧΗ ΣΑΜΗ"
ΑΝΑΔΟΧΟΣ : ΧΡ. ΖΗΝΑΣ

ΔΙΑΓΡΑΜΜΑ ΕΦΑΡΜΟΓΗΣ

ΔΙΑΝΟΜΗ ΠΙΝΑΚΙΔΩΝ

	0703
0602	0702
0601	0701

ΠΕΡΙΦΕΡΕΙΑ ΗΠΕΙΡΟΥ
ΓΕΝΙΚΗ ΔΙΕΥΘΥΝΣΗ Α
Δ/ΝΣΗ ΠΕΡΙΒΑΛΛΟΝΤΟΣ

Συνοδεύει την αριθ. πρωτ. 2652/7-8-20[illegible] Απόφαση Γ.Γ. Περιφέρειας Ηπείρου "Τροποποίηση εγκεκριμένου Ρ.Σ. [illegible] ... Σαμη ... στα Ο.Τ. 74 και 74Β"

Κλίμακα 1:1000

Ελληνικο DATUM
Εγκαρσια μερκατορικη προβολη 3°
Κεντρικος μεσημβρινος ... απο Αθηνα

Ιωάννινα 7-8-2001
Με Ε.Γ.Γ.
Β. Τσιάλλα

Συνοδεύει την αρ. 1947/12-7-2001 Απόφαση Γ.Γ. Περιφέρειας Ηπείρου "Τροποποίηση εγκεκριμένου Ρ.Σ. στην περιοχή Ράχη Σαμη του Δήμου Ανατολής στα Ο.Τ. 74 και 74Β"

Ιωάννινα 12-7-2001
Με Ε.Γ.Γ.
Η Δ/ντρια
Β. Τσιάλλα

Ημερομηνια	Υπογραφή

Αριθ. 1557 σχ. 1240 (2)

Καθορισμός οικοδομικής γραμμής σε ακίνητο επί της Επαρχιακής οδού Δαράτσο - Μουρνιές - Σούδα, εντός των ορίων του οικισμού «Ξυλοκαμάρα» του Δήμου Ελ. Βενιζέλου.

Ο ΓΕΝΙΚΟΣ ΓΡΑΜΜΑΤΕΑΣ
ΠΕΡΙΦΕΡΕΙΑΣ ΚΡΗΤΗΣ

Έχοντας υπόψη;

1. Την παρ. 2ε άρθρο 2 του Π.Δ. 209/98 το οποίο έχει δημοσιευθεί στο ΦΕΚ 169Α/98.

2. Την με αρ. 35/21.1.1999 απόφαση του Γενικού Γραμματέα Περιφέρειας Κρήτης.

3. Τη θετική γνωμοδότηση του ΣΧΟΠ Ν.Α. Χανίων όπως αυτή διατυπώθηκε στο πρακτικό 7 της συνεδρίασης της 14.6.2001, θέμα 2ο.

4. Τη θετική εισήγηση της Δ/νσης Τεχνικών Υπηρεσιών της Ν.Α. Χανίων όπως αυτή διατυπώθηκε στην με αρ. πρ. 3513/18.6.2001 εισήγησή της.

5. Τη θετική γνωμοδότηση του ΣΧΟΠ Περιφέρειας Κρήτης όπως αυτή διατυπώθηκε στη 7η συνεδρίαση της 25.7.2001, θέμα 9ο.

6. Το γεγονός ότι από τις κανονιστικές διατάξεις αυτής της απόφασης δεν προκαλείται δαπάνη εις βάρος του κρατικού προϋπολογισμού και του οικείου ΟΤΑ, αποφασίζουμε:


1. Τον καθορισμό της οικοδομικής γραμμής στο ακίνητο ιδιοκτησίας Αικ. Χαριτάκη που βρίσκεται επί της Επαρχιακής οδού Δαράτσο - Μουρνιές - Σούδα, εντός των ορίων του οικισμού «Ξυλοκαμάρα» του Δήμου Ελ. Βενιζέλου, στα 8.00 μ. από τον άξονα της οδού, όπως φαίνεται στο συνημμένο τοπογραφικό διάγραμμα, με ημερομηνία Απρίλιος 2001 και κλίμακα 1:200, του αρχιτέκτονα μηχανικού Έμμ. Σέγκου.


2. Η ισχύς της παρούσας αρχίζει από τη δημοσίευση της στην Εφημερίδα της Κυβερνήσεως.


3. Η απόφαση αυτή να δημοσιευθεί στην Εφημερίδα της Κυβερνήσεως μαζί με το τοπογραφικό διάγραμμα που τη συνοδεύει.

Ηράκλειο, 30 Ιουλίου 2001

Ο Γενικός Γραμματέας Περιφέρειας
ΑΘ. ΚΑΡΟΥΝΤΖΟΣ

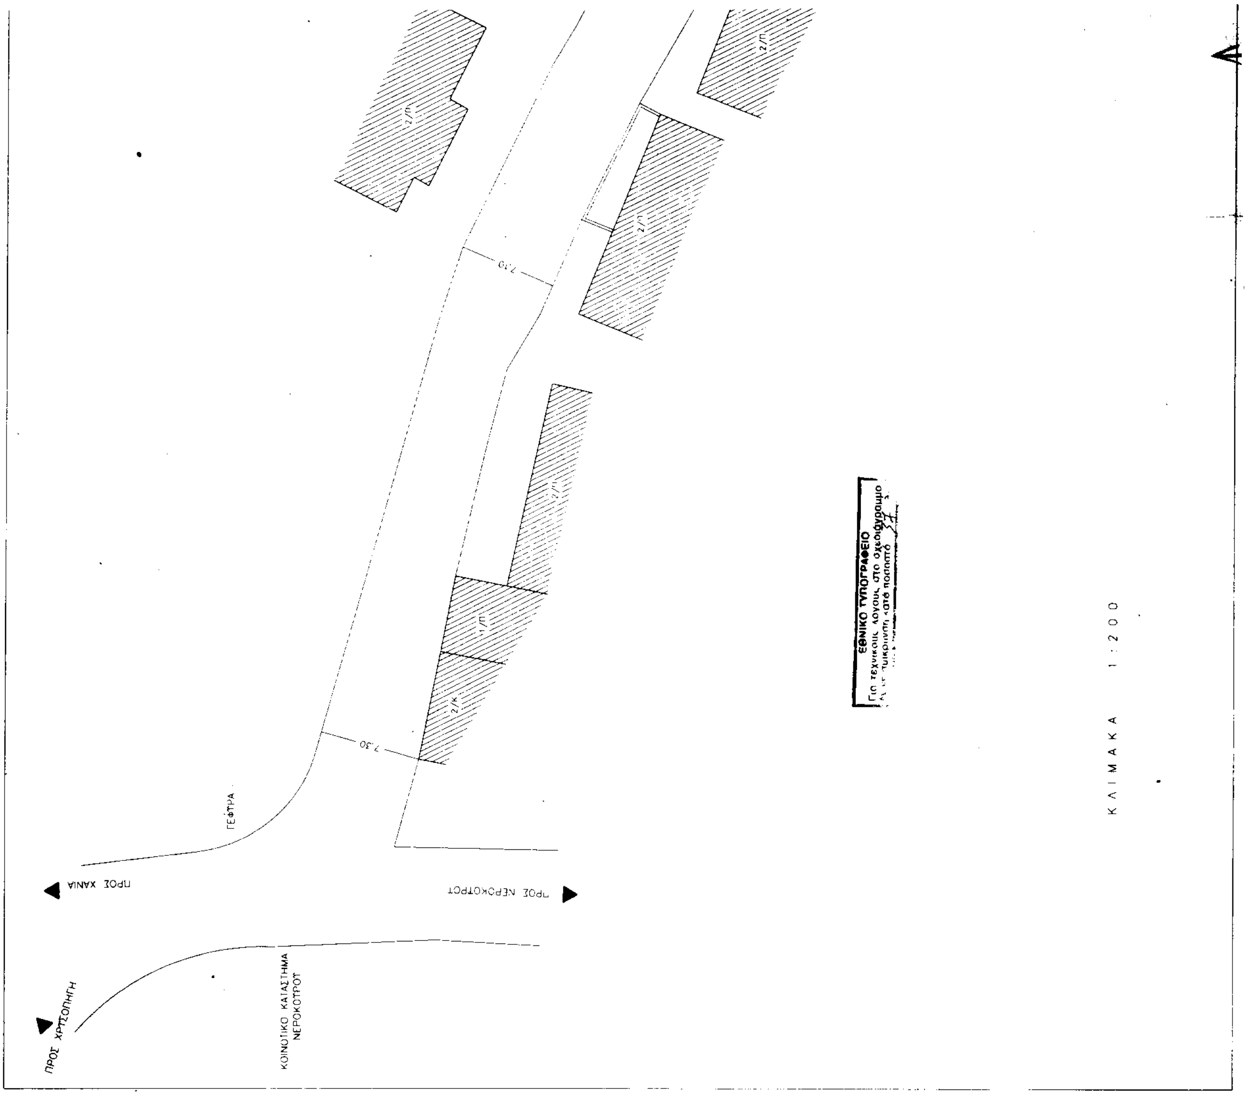
7,10
7,10
ΓΕΦΥΡΑ
ΠΡΟΣ ΧΑΝΙΑ
ΠΡΟΣ ΝΕΡΟΚΟΥΡΟΥ
ΠΡΟΣ ΧΡΥΣΟΠΗΓΗ
ΚΟΙΝΟΤΙΚΟ ΚΑΤΑΣΤΗΜΑ ΝΕΡΟΚΟΥΡΟΥ
ΕΘΝΙΚΟ ΤΥΠΟΓΡΑΦΕΙΟ
ΚΛΙΜΑΚΑ 1:200

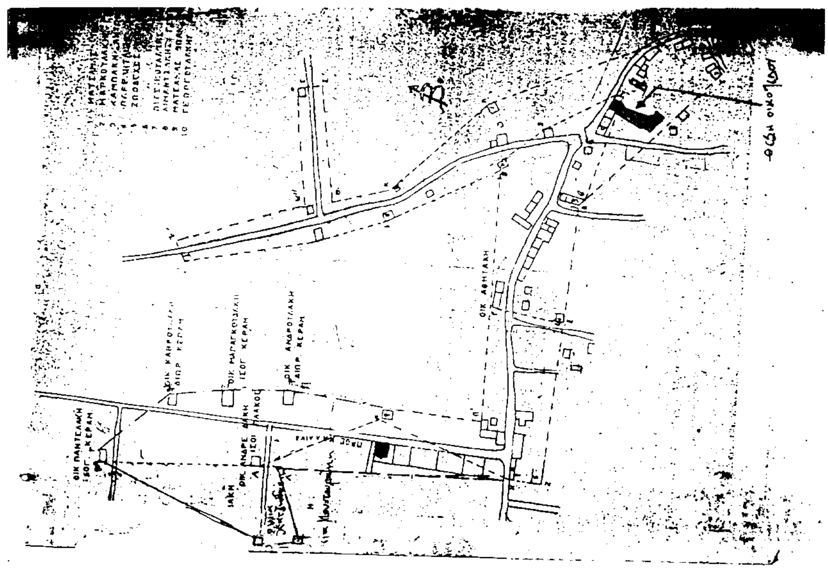

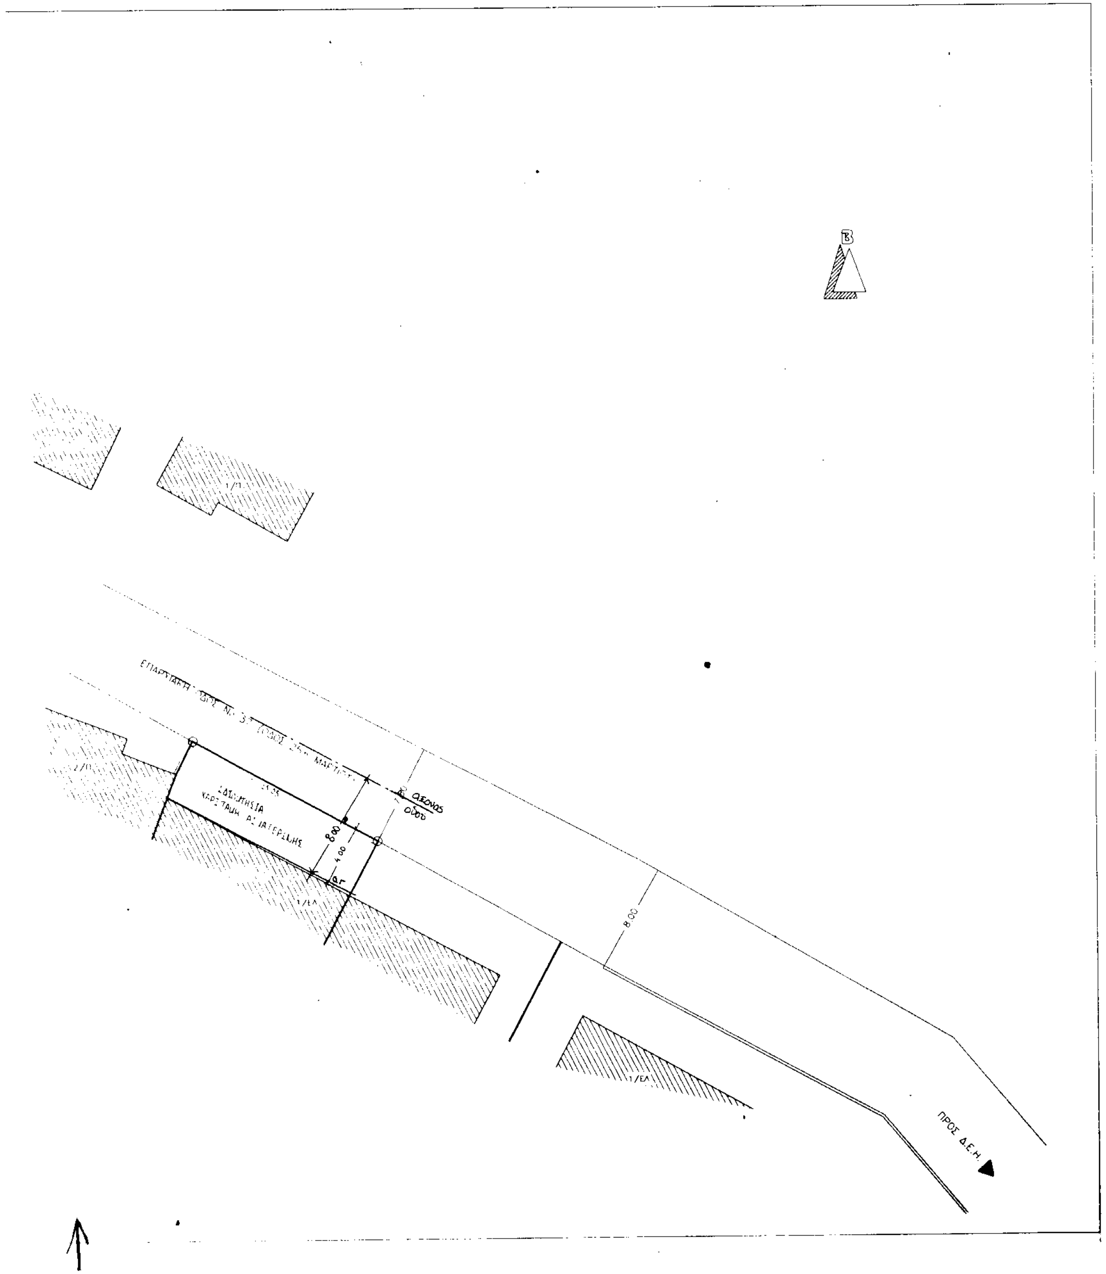

ΣΕΓΚΟΣ ΕΜΜΑΝΟΥΗΛ ΑΡΧΙΤΕΚΤΩΝ - ΜΗΧΑΝΙΚΟΣ
Ι. ΣΦΑΚΙΑΝΑΚΗ 2 ΧΑΝΙΑ Τ.Κ. 73100 ΤΗΛ. 59173 – 28698

ΕΡΓΟ	ΑΠΟΤΥΠΩΣΗ ΕΠΑΡΧΙΑΚΗΣ ΟΔΟΥ Νο 37 (ΟΡΙΖΟΝΤΙΟΓΡΑΦΙΑ)
ΕΡΓΟΔΟΤΗΣ	ΧΑΡΙΤΑΚΗ ΑΙΚΑΤΕΡΙΝΗ
ΘΕΣΗ	"ΞΥΛΟΚΑΜΑΡΑ" ΕΚΤΟΣ ΟΙΚΙΣΜΟΥ ΚΤΗΜΑΤΙΚΗ ΠΕΡΙΦΕΡΕΙΑ ΝΕΡΟΚΟΥΡΟΥ ΔΗΜΟΣ ΕΛΕΥΘΕΡΙΟΥ ΒΕΝΙΖΕΛΟΥ
ΘΕΜΑ	ΤΟΠΟΓΡΑΦΙΚΟ ΔΙΑΓΡΑΜΜΑ - ΑΠΟΣΠΑΣΜΑ ΧΑΡΤΗ
ΑΡ. ΣΧΕΔΙΟΥ	
ΗΜΕΡΟΜΗΝΙΑ	ΑΠΡΙΛΙΟΣ 2001

Αριθ. 3851 (3)

Κήρυξη Αναδασωτέας έκτασης 2,000 στρεμμάτων στη θέση «Ξηροπόταμο Στεγνού» Δημ. Δ/τος Μακρυχωρίου Δήμου Ορεινού.

ΟΓΕΝΙΚΟΣ ΓΡΑΜΜΑΤΕΑΣ
ΠΕΡΙΦΕΡΕΙΑΣ ΑΝΑΤΟΛΙΚΗΣ ΜΑΚΕΔΟΝΙΑΣ ΘΡΑΚΗΣ

Έχοντας υπόψη:

1. Τις διατάξεις:

α) Του άρθρου 117 παρ. 3 του Συντάγματος της Χώρας.

β) Των άρθρων 38 παρ. 1 και 41 παρ. 1 του Ν. 998/79.

γ) Του Νόμου 2240/94 «Περί συμπληρώσεως των διατάξεων για την Νομαρχιακή Αυτοδιοίκηση και άλλες διατάξεις».

δ) Των Ν. 2399/96 (ΦΕΚ 90Α/27.5.97) και Ν. 2503/97 (ΦΕΚ 107Α/30.5.97).

2. Την αριθ. 3200/2001 απόφαση του Γεν. Γραμματέα της Περιφέρειας «Περί άσκησης αρμοδιοτήτων του Γεν. Γραμματέα της Περιφέρειας Ανατολικής Μακεδονίας Θράκης επί θεμάτων δασικών και μεταβίβαση του δικαιώματος υπογραφής σε Προϊσταμένους των Υπηρεσιακών μονάδων της Περιφέρειας» (ΦΕΚ 865/6.7.001 τ.Β).

3. Τις διαταγές του Υπουργείου Γεωργίας:

α) 160417/1180/8.7.80 και

β) 182447/3049/24.9.80.

4. Την αριθ. 3805/6.7.2001 πρόταση του Δασαρχείου Καβάλας με την οποία προτείνεται η κήρυξη της έκτασης που αναφέρεται στο θέμα ως αναδασωτέας.

5. Την αριθ. 1708/16.7.2001 εισήγηση της Δ/νσης Δασών Ν. Καβάλας, αποφασίζουμε:

Κηρύσσουμε αναδασωτέα με σκοπό την προστασία των δασικών εδαφών και δασικού περιβάλλοντος και την αποκατάσταση της βλάστησης με φυσική η τεχνητή αναδάσωση που καταστράφηκε από πυρκαγιά να αποκλειστεί η χρήση του για κάθε άλλο σκοπό, τη δημόσια κοινόχρηστη δασική έκταση εμβαδού 2,000 στρεμμάτων που βρίσκεται στη δασική θέση Ξηροπόταμο Στεγνού Δημοτικού Διαμερίσματος Μακρυχωρίου του Δήμου Ορεινού και προσδιορίζεται από τα στοιχεία: 1, 2, 3, 4, 5, 6,7 και έχει όρια :

Ανατολικά : Κοινόχρηστη δασική έκταση.

Δυτικά : Κοινόχρηστη δασική έκταση.

Βόρεια : Κοινόχρηστη δασική έκταση.

Νότια : Κοινόχρηστη δασική έκταση

όπως φαίνεται στο συνημμένο διάγραμμα που αποτελεί αναπόσπαστο μέρος της απόφασης αυτής.

Η απόφαση αυτή να δημοσιευθεί στην Εφημερίδα της Κυβερνήσεως.


Καβάλα, 1 Αυγούστου 2001

Με εντολή Γενικού Γραμματέα Περιφέρειας
Ο Διευθυντής Δασών Περιφέρειας κ.α.α.
ΚΩΝ/ΝΟΣ ΤΣΑΛΑΓΡΑΔΑΣ

ΠΕΡΙΦΕΡΕΙΑ Ν.ΜΑΚ.ΘΡΑΚΗΣ
Δ/ΝΣΗ ΔΑΣΩΝ ΠΕΡΙΦΕΡΕΙΑΣ
Δ/ΝΣΗ ΔΑΣΩΝ Ν.ΚΑΒΑΛΑΣ
ΔΑΣΑΡΧΕΙΟ ΚΑΒΑΛΑΣ

ΚΗΡΥΞΗ ΚΟΙΝΟΧΡΗΣΤΗΣ ΔΑΣΙΚΗΣ ΕΚΤΑΣΗΣ 2.011 ΣΤΡ.
ΣΤΗ ΘΕΣΗ ΣΤΕΓΝΟ ΤΟΥ ΔΗΜΟΤΙΚΟΥ ΔΙΑΜΕΡΙΣΜΑΤΟΣ ΜΑΚΡΥΧΩΡΙΟΥ ΤΟΥ ΔΗΜΟΥ ΟΡΕΙΝΟΥ

ΚΛΙΜΑΚΑ 1:2000

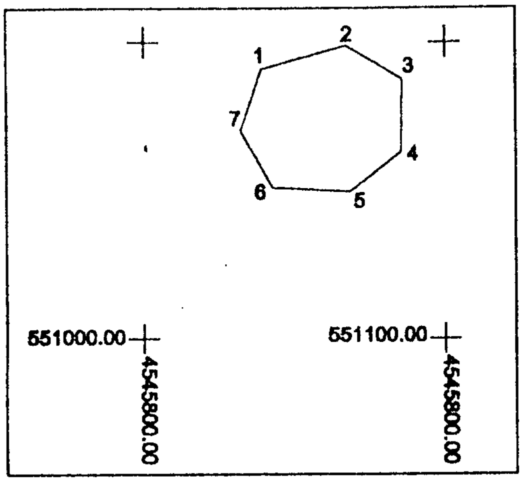


ΕΘΝΙΚΟ ΤΥΠΟΓΡΑΦΕΙΟ
Για τεχνικούς λόγους στο σχεδιάγραμμα είναι δυνατή μείωση κατά ποσοστό 70 %

ΣΥΝΤΕΤΑΓΜΕΝΕΣ ΚΟΡΥΦΩΝ

1. X=551039.2337 Y=4545891.0800
2. X=551066.8337 Y=4545899.0400
3. X=551085.6737 Y=4545887.5100
4. X=551085.3437 Y=4545863.4800
5. X=551068.1337 Y=4545850.0000
6. X=551042.8037 Y=4545851.4600
7. X=551032.4137 Y=4545870.7800

ΕΜΒΑΔΟ 2011.4631 Τ.Μ.

ΚΑΤΑΤΟΠΙΣΤΙΚΟΣ ΧΑΡΤΗΣ
ΚΑΜΕΝΗΣ ΠΕΡΙΟΧΗΣ
ΚΛΙΜΑΚΑ 1:20000

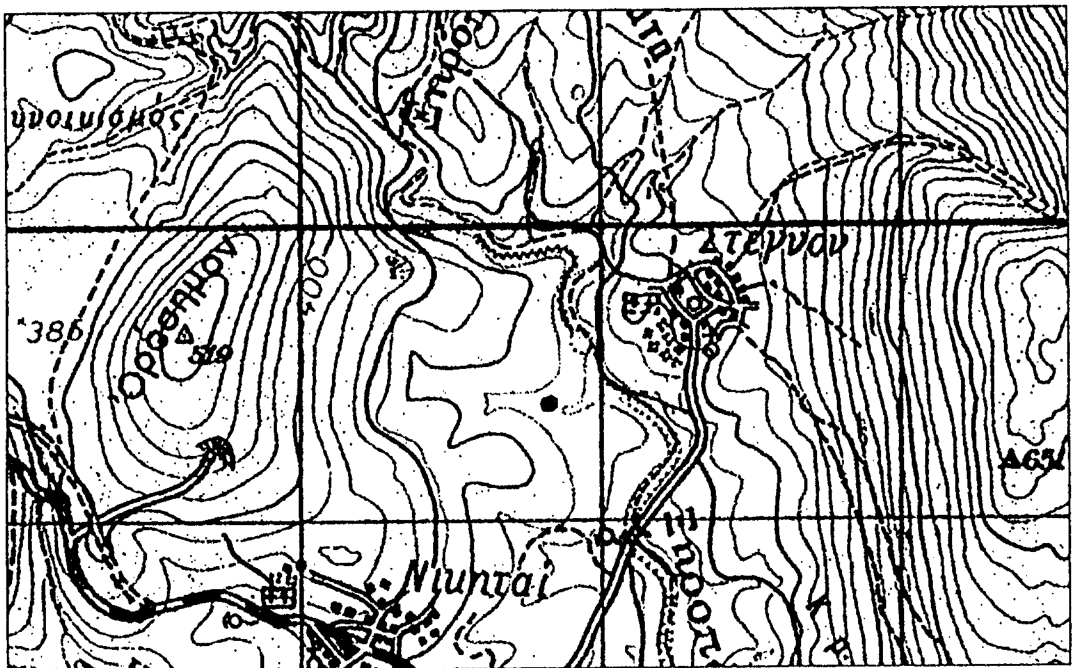

Ε.Γ.Γ.Π Ο ΔΙΕΥΘΥΝΤΗΣ ΔΑΣΩΝ ΠΕΡΙΦΕΡΕΙΑΣ	Ο ΔΙΕΥΘΥΝΤΗΣ ΔΑΣΩΝ Ν.ΚΑΒΑΛΑΣ	Ο ΔΑΣΑΡΧΗΣ ΚΑΒΑΛΑΣ	Ο ΣΥΝΤΑΚΤΗΣ
[illegible] Γεωτεχνικός με βαθμό Διευθυντή	ΝΙΚΟΛΑΟΣ ΜΑΡΜΑΡΑΣ Γεωτεχνικός με βαθμό Διευθυντή	ΔΗΜΗΤΡΙΟΣ ΠΑΠΑΔΟΠΟΥΛΟΣ Γεωτεχνικός με βαθμό Διευθυντή	ΕΛΕΥΘΕΡΙΟΣ ΤΑΟΥΣΑΝΗΣ Δασολόγος με Β΄ βαθμό